


**План застройки площадки  
33 Компетенция  
"Ремонт и обслуживание легковых автомобилей"**

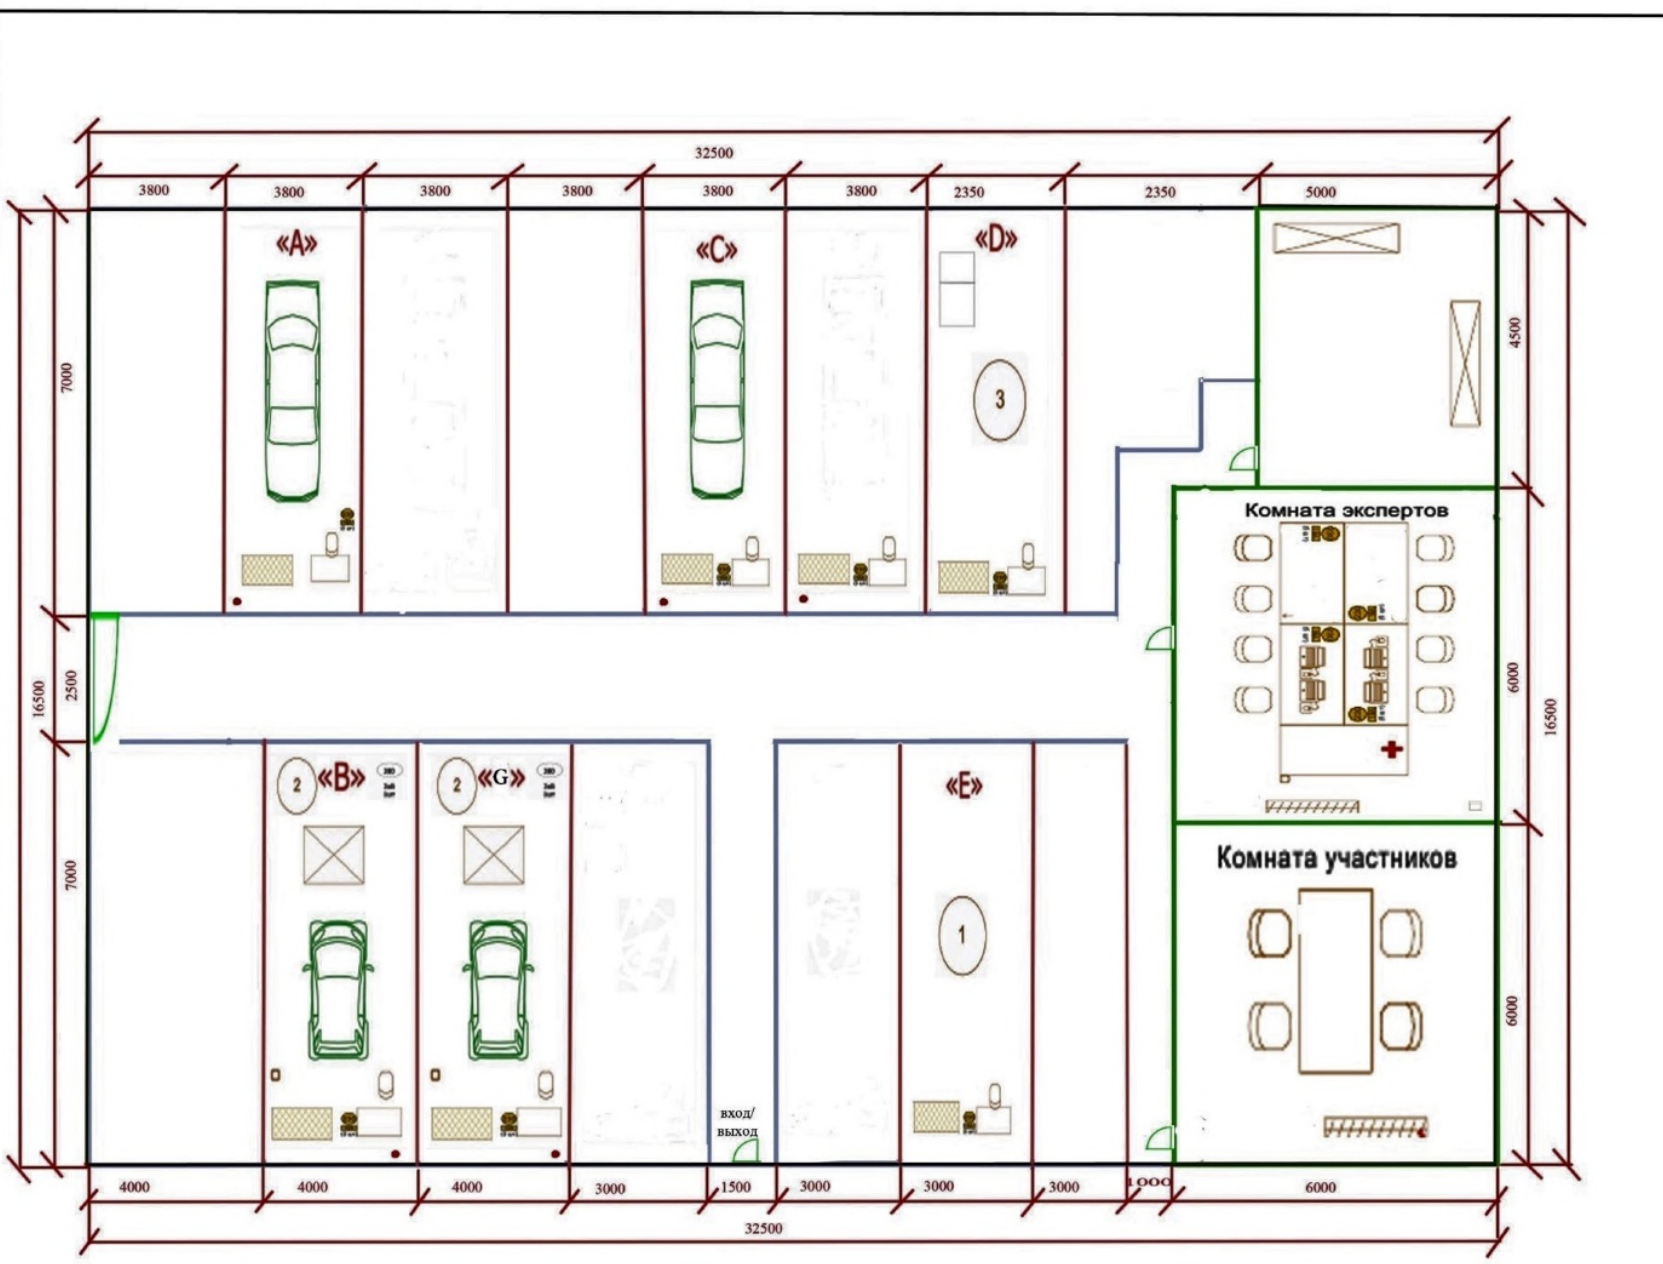

- Стена несущая
- Рабочая зона
- Стена 2500 мм
- Ограждение
  
- Стул
- Верстак 1700x700
- Стол 1200x600
- Электрическое соединение 380В, 3кВ (количество соединений)
- Электрическое соединение 230В, 16А (количество соединений)
- Урна
- Стойка гидравлическая
- Гидравлический пресс 20 Т
- Стойка-кантователь двигателей
- Стойка-кантователь КПП
- Подъемник ножничный siviK ПГН 3000
- Компьютер
- МФУ
- Стеллаж
- Кулер для воды
- Вешалка
- Огнетушитель
- Аптечка

Номер компетенции	Компетенция
33	Ремонт и обслуживание легковых автомобилей
Дата разработки	Имя файла
	33_Ремонт-авто_