
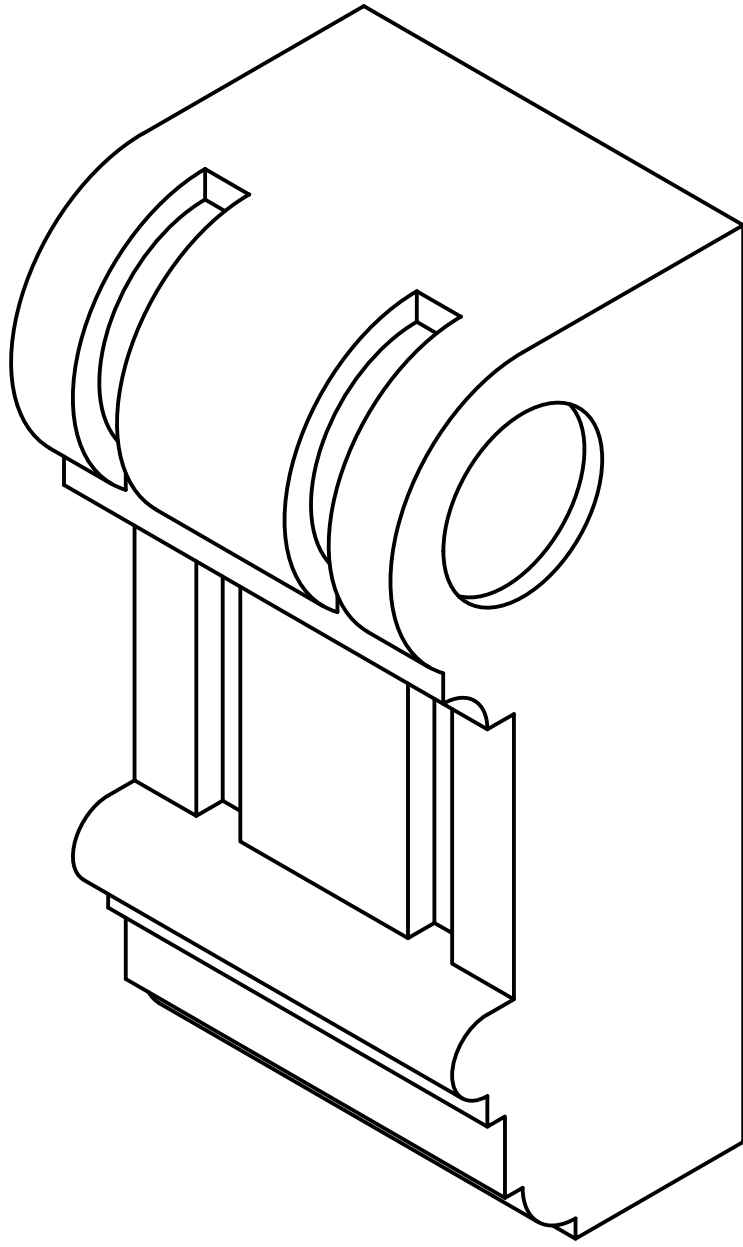
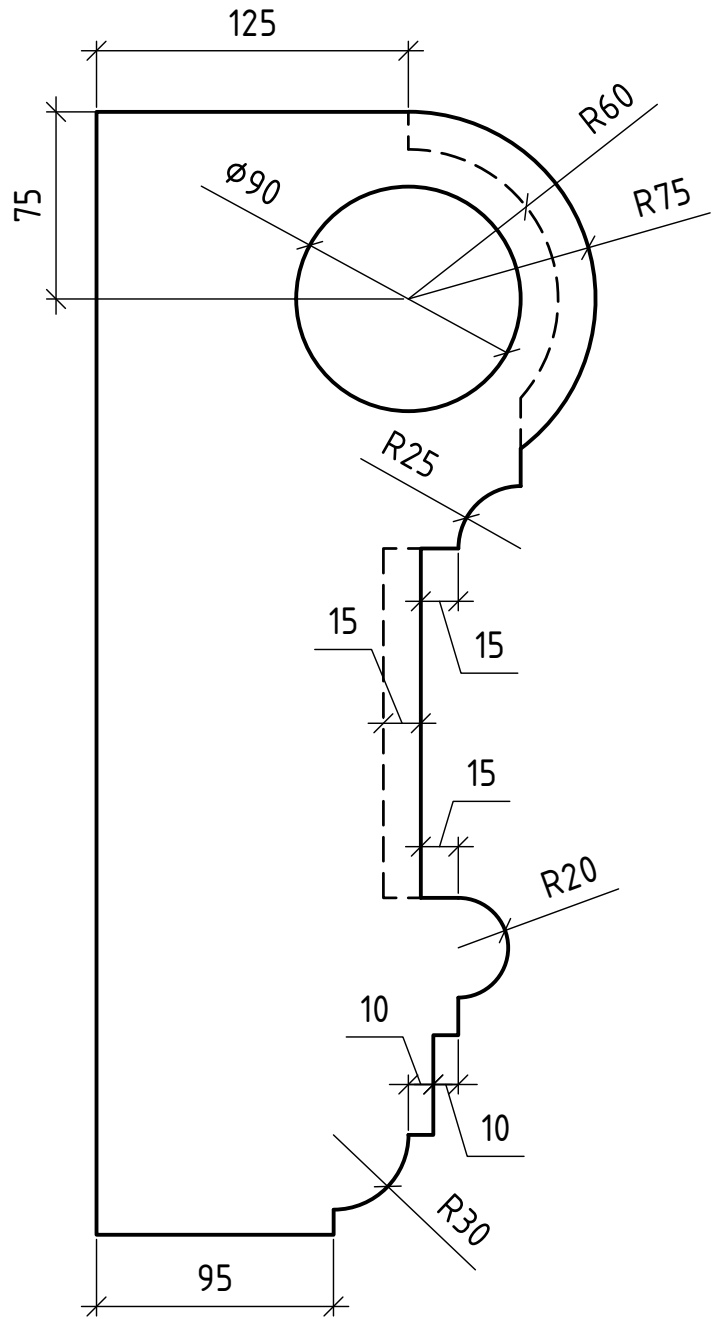


Инв. № подл.	Подпись и дата	Взам. инв. №	Инв. № дубл.	Подп. и дата

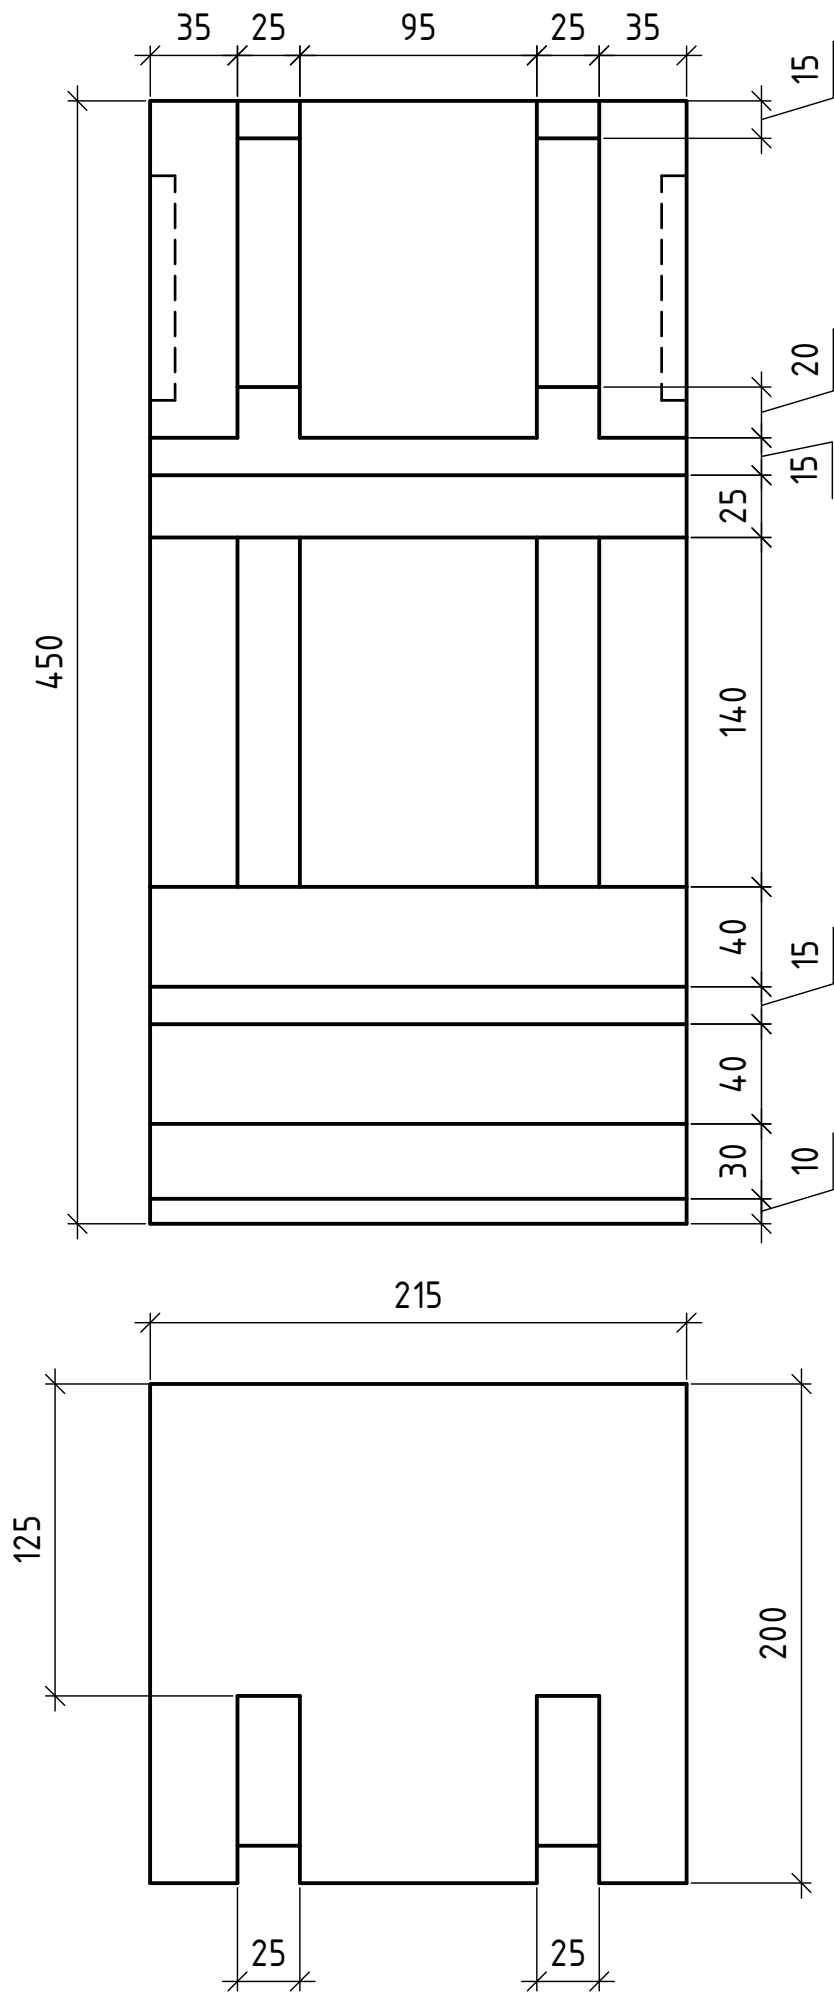

					08 – Архитектурная обработка камня				
Изм.	Кол.уч.	Лист № док.	Подпись	Дата	Конкурсное задание Регионального чемпионата WSR 2020		Стадия	Лист	Листов
Разраб.		Яхин Р.А.		04.10.2020			1	3	3
Пров.									
Т. контр.									
Н. контр.									
Утв.		Лызгалов А.А.		06.10.2020					