








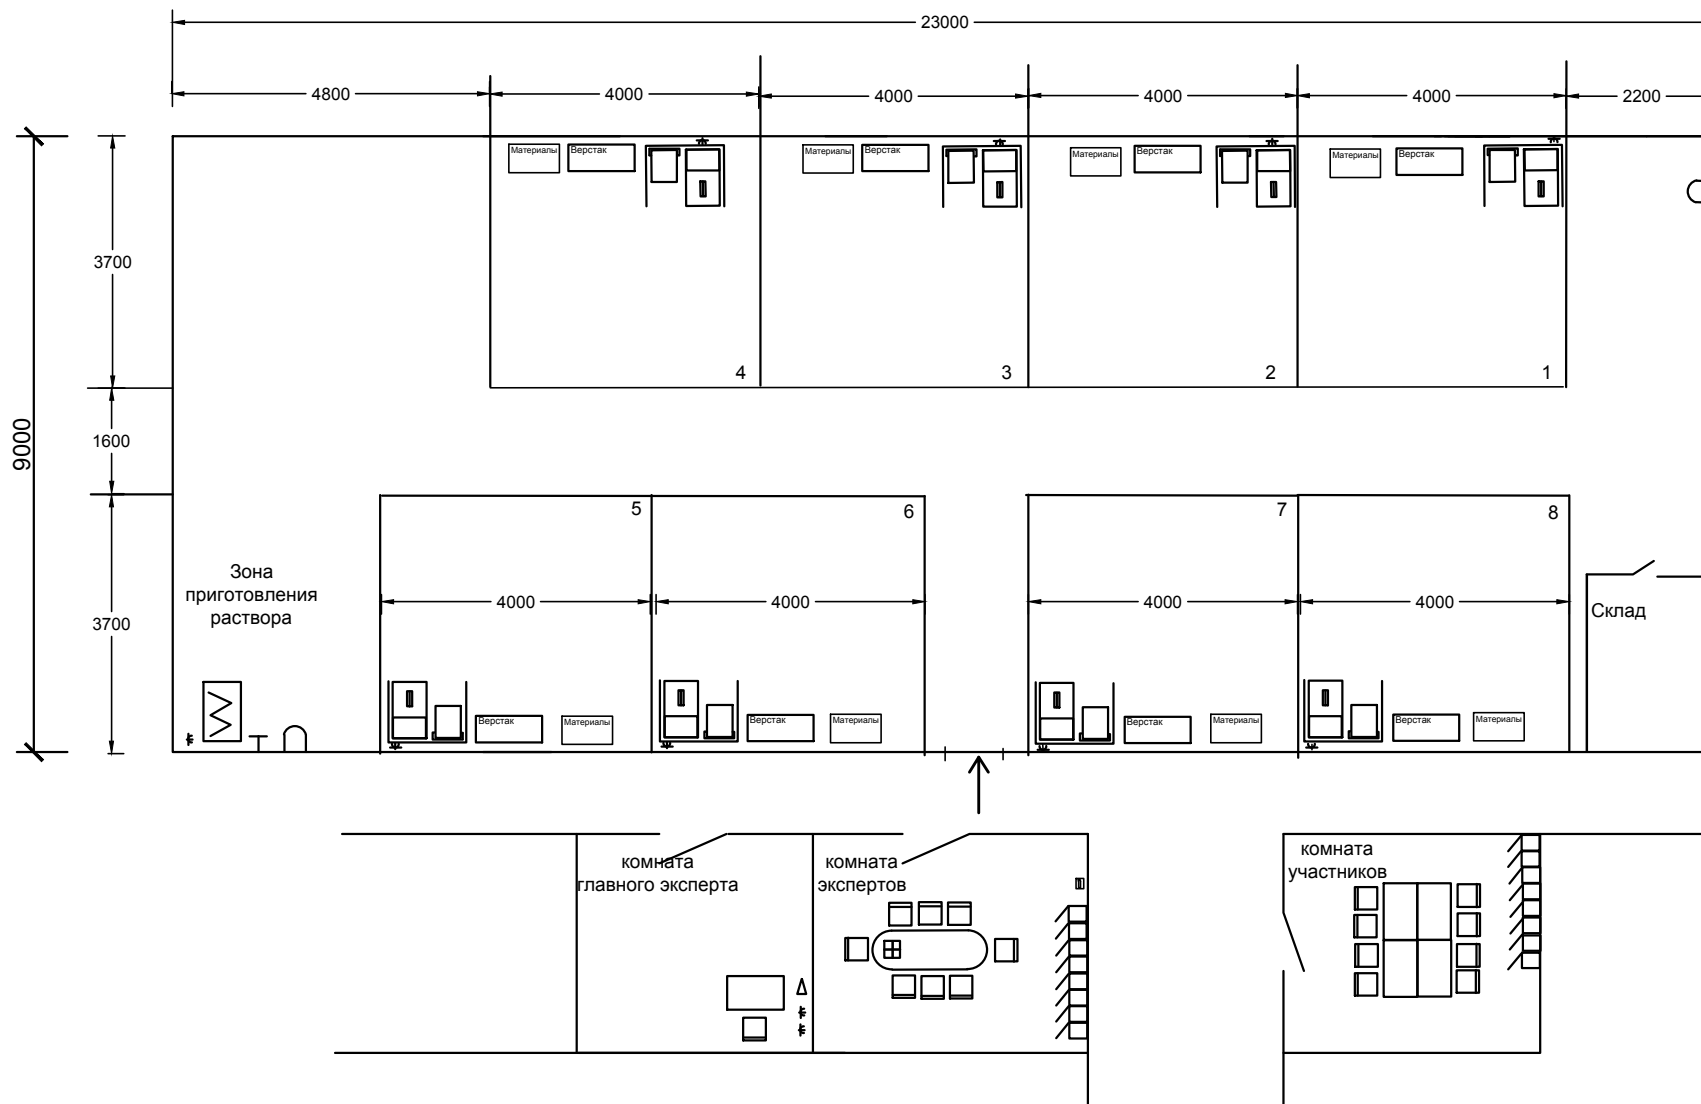

План застройки площадки для проведения Регионального чемпионата 2021 по компетенции №20 "Кирпичная кладка" Краснодарский край



Условные обозначения

-  Верстак
-  Контейнер
-  Камнерезный станок
-  Растворосмеситель
-  Шкаф для раздевалки
-  Стул
-  Парта двухместная
-  Стол для заседаний
-  Кран со шлангом
-  Точка подключения к интернету
-  Электрическое соединение 220В/380В
-  Раковина
-  Аптечка
-  Огнетушитель