


План застройки для Регионального чемпионата "Молодые профессионалы" (WorldSkills Russia)

Компетенция "Экспедирование грузов"

Условные обозначения

-  - Стол
-  - Экран для проектора
-  - Проектор
-  - Розетка 220 В.
-  - Аудиосистема
-  - Вешалка
-  - Стул
-  - Кресло на колесиках
-  - Компьютер
-  - Стеллаж
-  - Кулер + вода
-  - Чаша
-  - Принтер (МФУ)
-  - Интернет-кабель (20 Мбит/сек.)
-  - Дверь
-  - Флип-чарт / доска
-  - Вентилятор
-  - Тумба

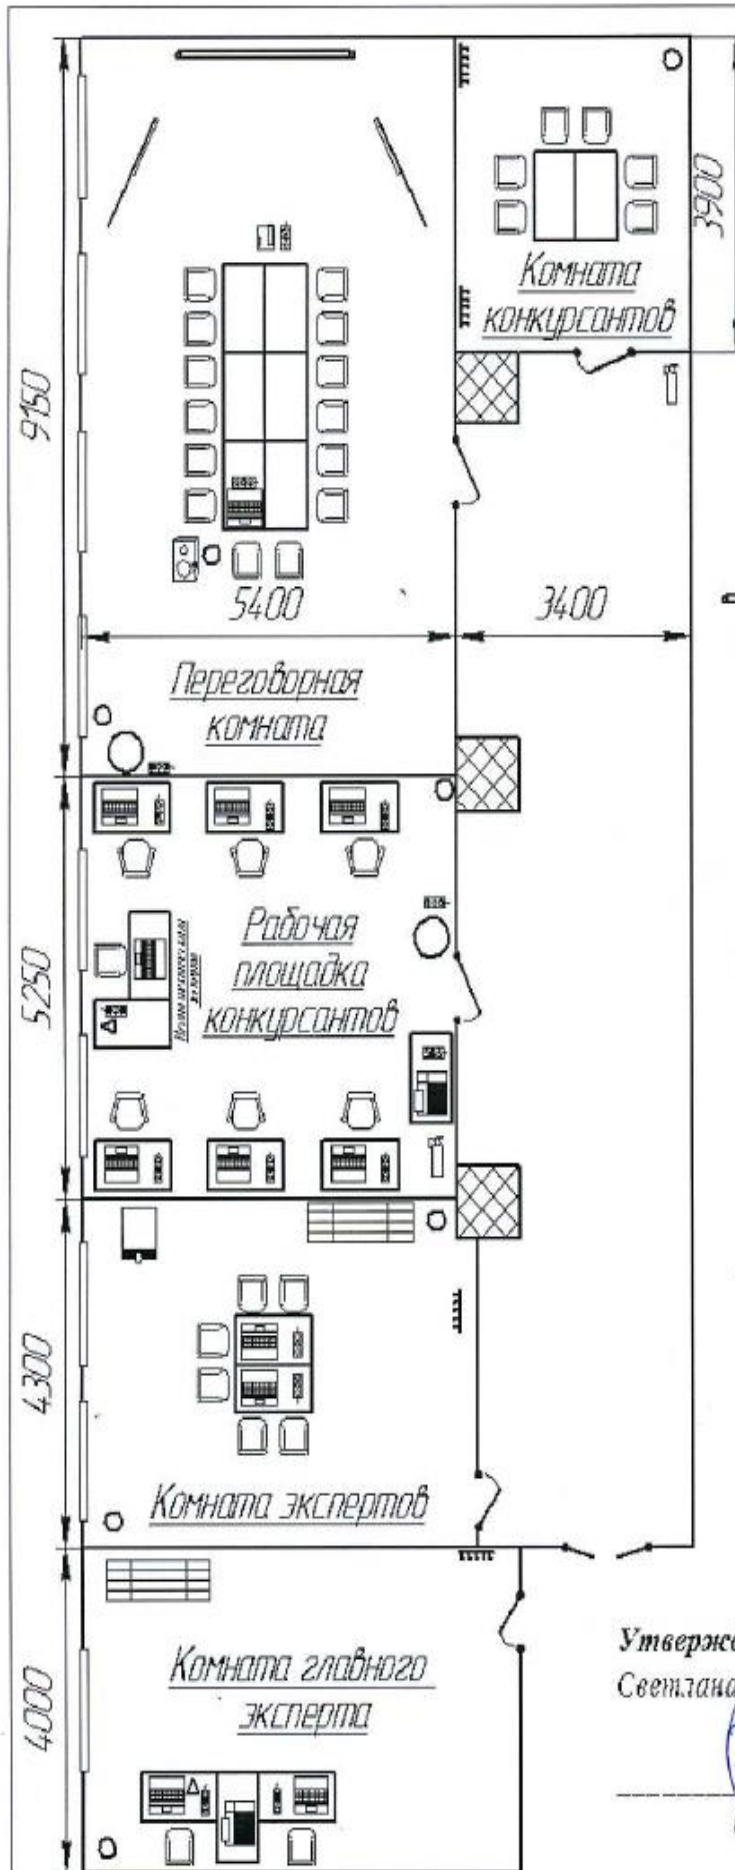

Утверждаю:
Светлана Александровна Титова

(подпись)