


План застройки площадки VII Регионального чемпионата WSR Краснодарского края по компетенции «Администрирование отеля»

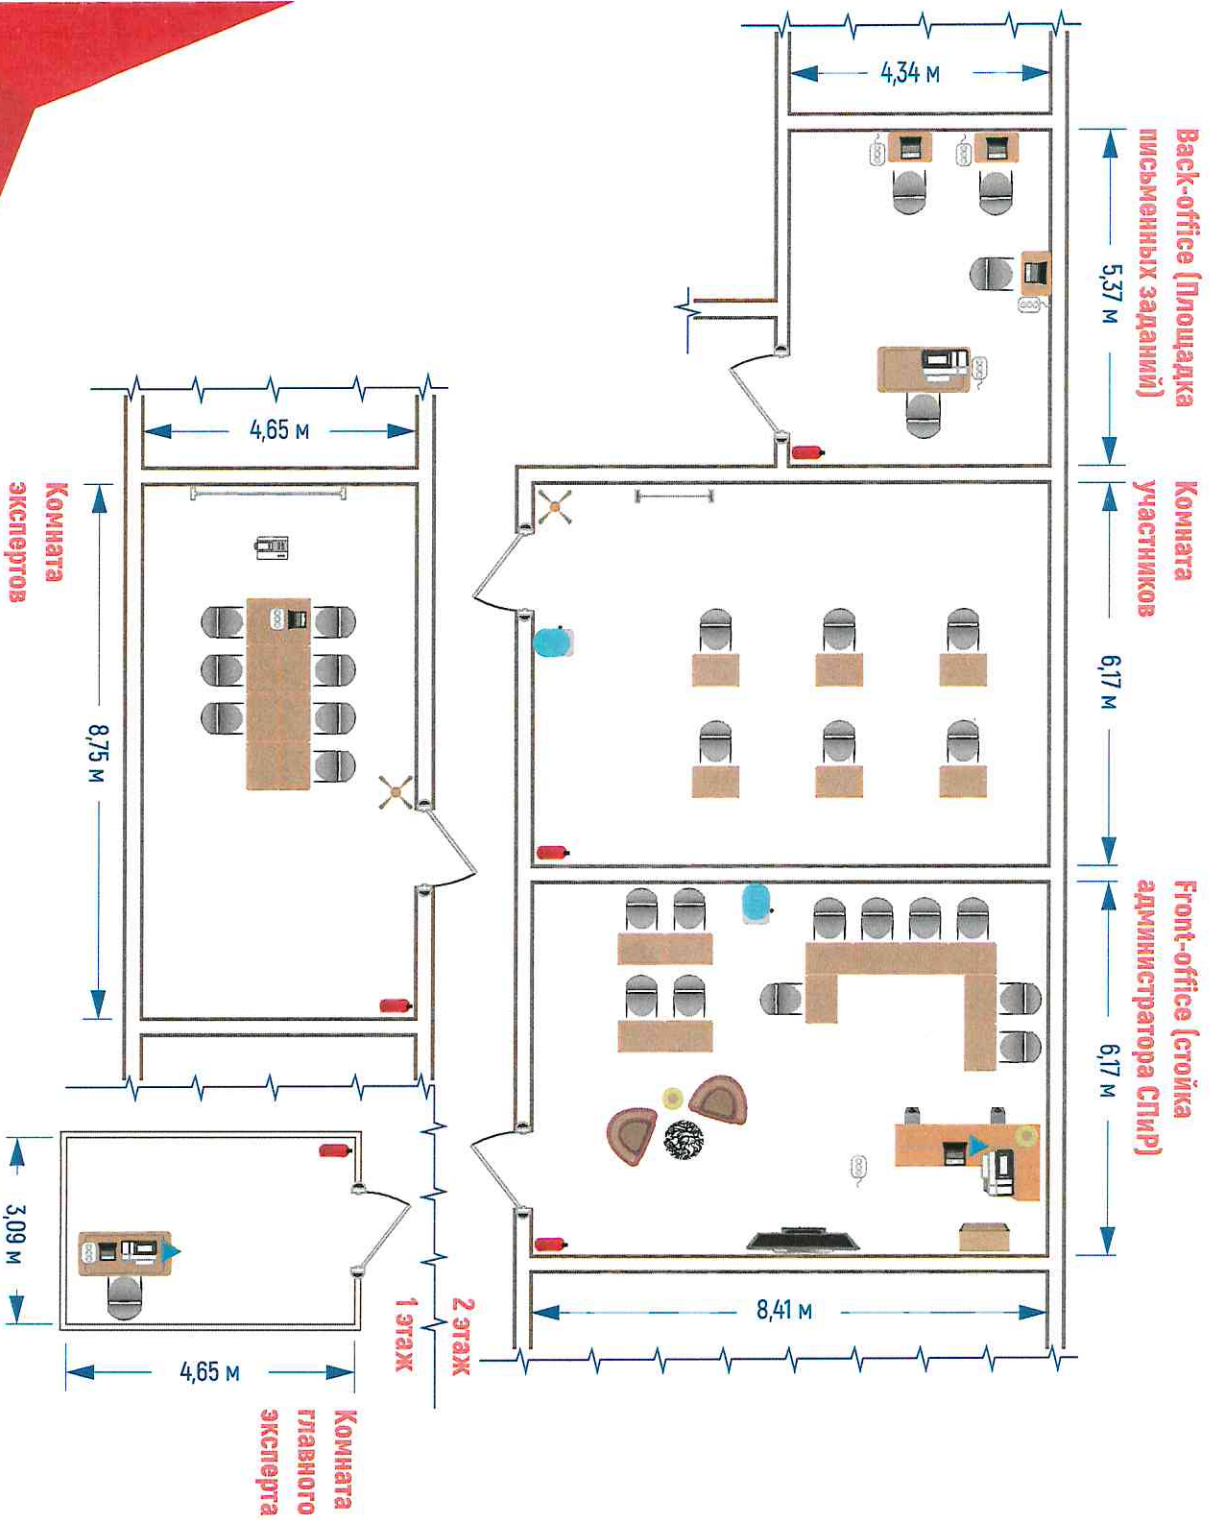

Условные обозначения

	Вешалка
	Огнетушитель
	Дверь
	Стойка ресепшен
	Офисный стол
	Стул
	Стол модульный
	Светильник
	Журнальный столик
	Кресло
	Кулер
	Точка доступа в интернет
	Розетка 220В
	МФУ
	Ноутбук
	Телевизионная панель
	Акустическая система
	Интерактивный комплект
	Зеркало

СОГЛАСОВАНО

Зам.менеджера компетенции
«Администрирование отеля»
по РЧ (СПО)

Арутюнова П. А.
«14» января 2021 г.