


# План застройки: VII Регионального чемпионата 2022г.

Компетенция: Хлебопечение

Количество рабочих мест/участников: 5/5

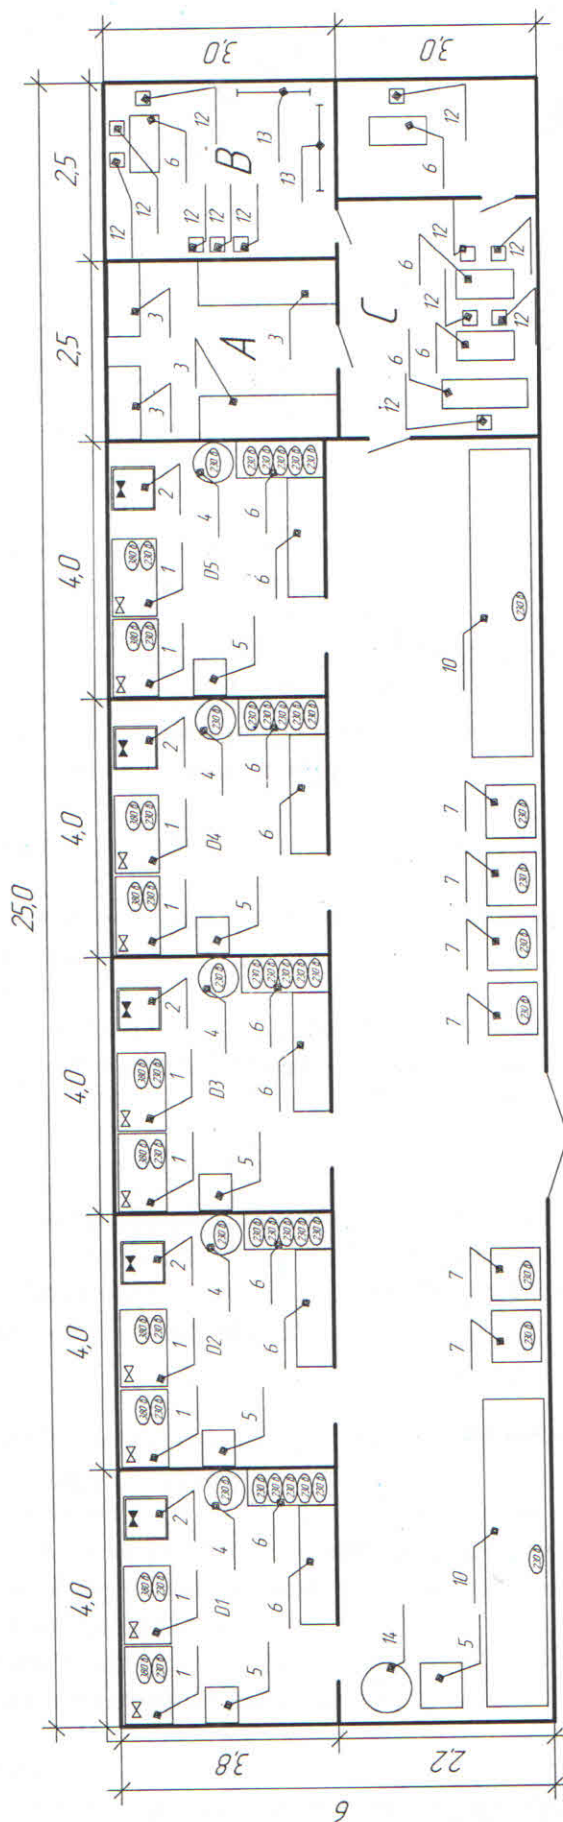

## Условные обозначения

- A – раздатка
- B – склад
- C – комната экспертов
- D1, D2, D3, D4, D5 – рабочая зона
- ⊗ – подвод холодной воды
- ⊗ – подвод горячей воды и канализации
- ⊗ – электрическая розетка на 230 В
- ⊗ – электрическая розетка на 380 В
- 1 – конвекционная печь с расстоянием шкафом
- 2 – мойка
- 3 – столеш
- 4 – тестомесильная машина
- 5 – тележка-шпилька
- 6 – стол
- 7 – холодильник
- 8 – куллер
- 9 – льдогенератор
- 10 – тестораскаточная машина
- 11 – морозильная камера
- 12 – стул
- 13 – вешалка напольная
- 14 – бойлер