План застройки компетенции «Изготовление прототипов» WSR к VII РЧ Краснодарского края г. Лабинск Виноградная 3А

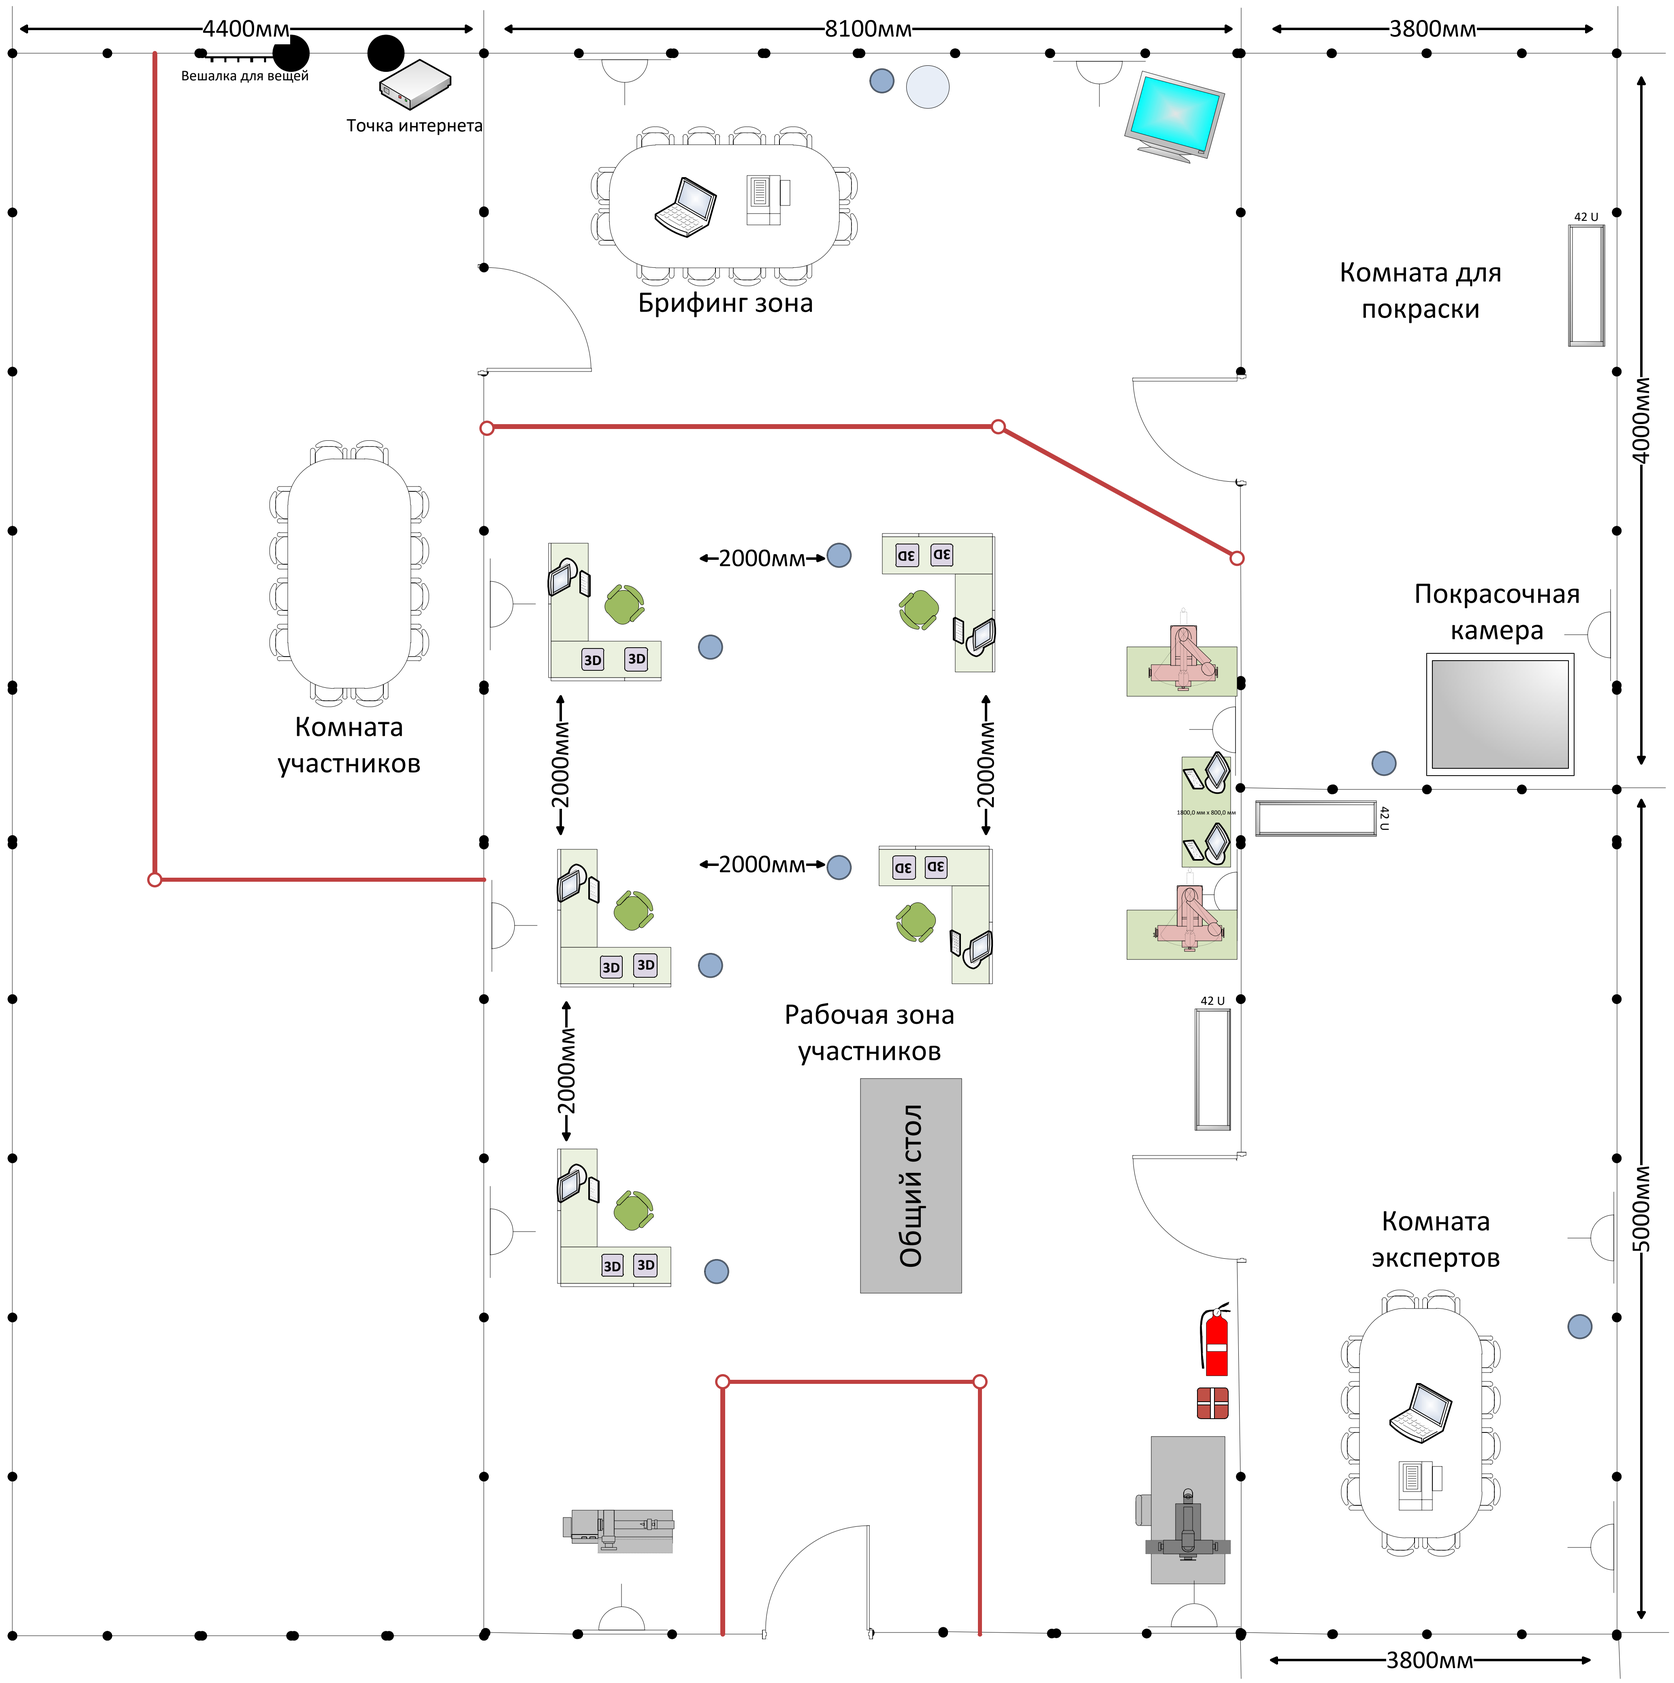

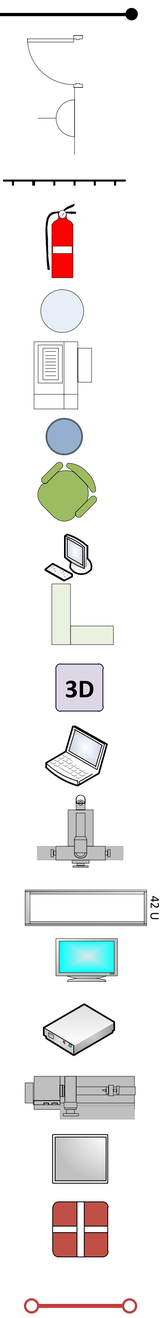

- Стена высота 2500мм, длина 1000мм
- Дверь
- Розетка 220В
- Вешалка
- Огнетушитель
- Кулер+вода
- Принтер
- Мусорное ведро
- Кресло
- Компьютер «Моноблок»
- Стол
- 3D принтер открытого типа Felix 3.0
- Ноутбук Asus UM462D
- Сверлильный станок
- Стеллаж
- Телевизор
- WI FI Интернет
- Электрошлифовальный станок
- Покрасочная камера
- Аптечка
- Линия разграничения рабочей зоны

СОГЛАСОВАННО
МЕНЕДЖЕР КОМПЕТЕНЦИИ

ФИО _____ подпись _____